

PREFEITURA MUNICIPAL
DEPARTAMENTO DE OBRAS E VIAÇÃO

Pirac. 16, 8 / 1956

Lauro Tomasco Filho
DIRETOR DO D. O. V.


PLANTA DO LOTEAMENTO DO TERRENO PERTENCENTE AO DR. JOÃO RIBAS FLEURY

12

VILA INDEPENDENCIA - PIRACICABA

ESCALA - 1:1.000

ÁREA DOS LOTES - 12.525 M²
 ÁREA RESIDUAL 1.312 M²
 ÁREA DAS RUAS - 3.445 M²
 TOTAL 17.282 M²

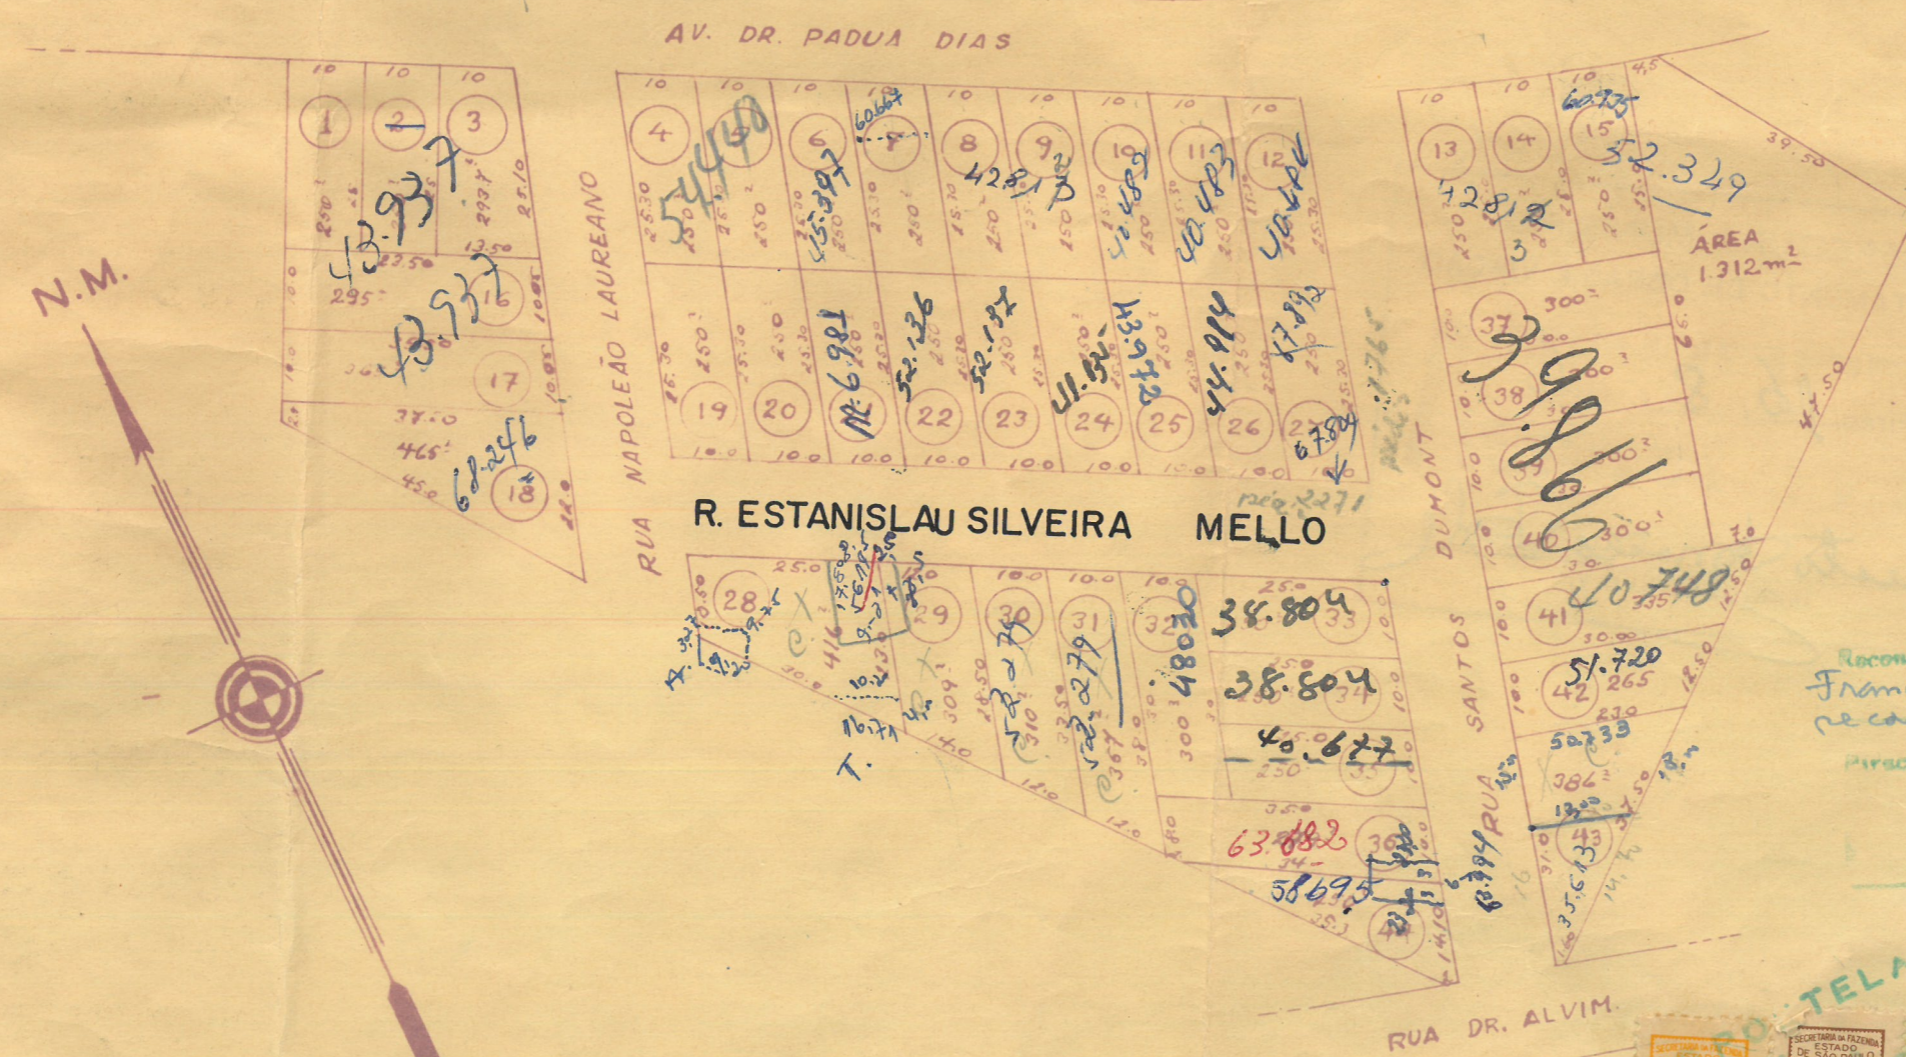

[Handwritten signature]

SEGUNDO TABELIONATO
 MOZART AGUIAR
 SERVENTUÁRIO

Reconheço as firmas e de João Ribas Fleury
 Francisco de Agostini e Euzébio
 Filho
 Piracicaba, 7 de Março de 1958

[Handwritten signature]

CICE TELA



UNINO 8 Paris