


QUADRA A-SQ13 — VI ETAPA

PROPRIETARIA
CIA CITY
NOVA PIRACICABA

ESCALA 1:1000

SITUAÇÃO SEM ESCALA

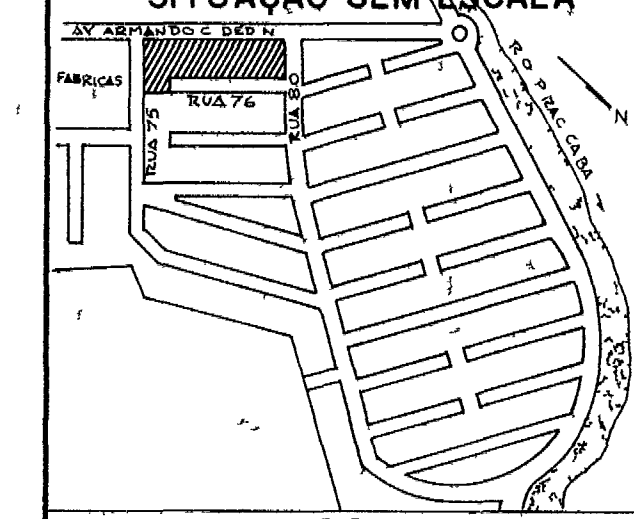

DECLARO QUE A APROVAÇÃO DESTA PROJETO NÃO IMPLICA
 NO RECONHECIMENTO DO DIREITO DE PROPRIEDADE DO TER-
 RENO

PROPRIETARIO

PROJETO E EXECUÇÃO
 CIA CITY DE DESENVOLVIMENTO CREA 14048

ENG RESPONSÁVEL


VICTOR MALAMUD CREA 3086 / D

A R T REG PREF

- OBS**
- 1 INCORRETA AS ÁREAS DOS LOTES 16 e 17
 - 2 CORRETO

AVENIDA ARMANDO CESARE DEDINI


RUA 75

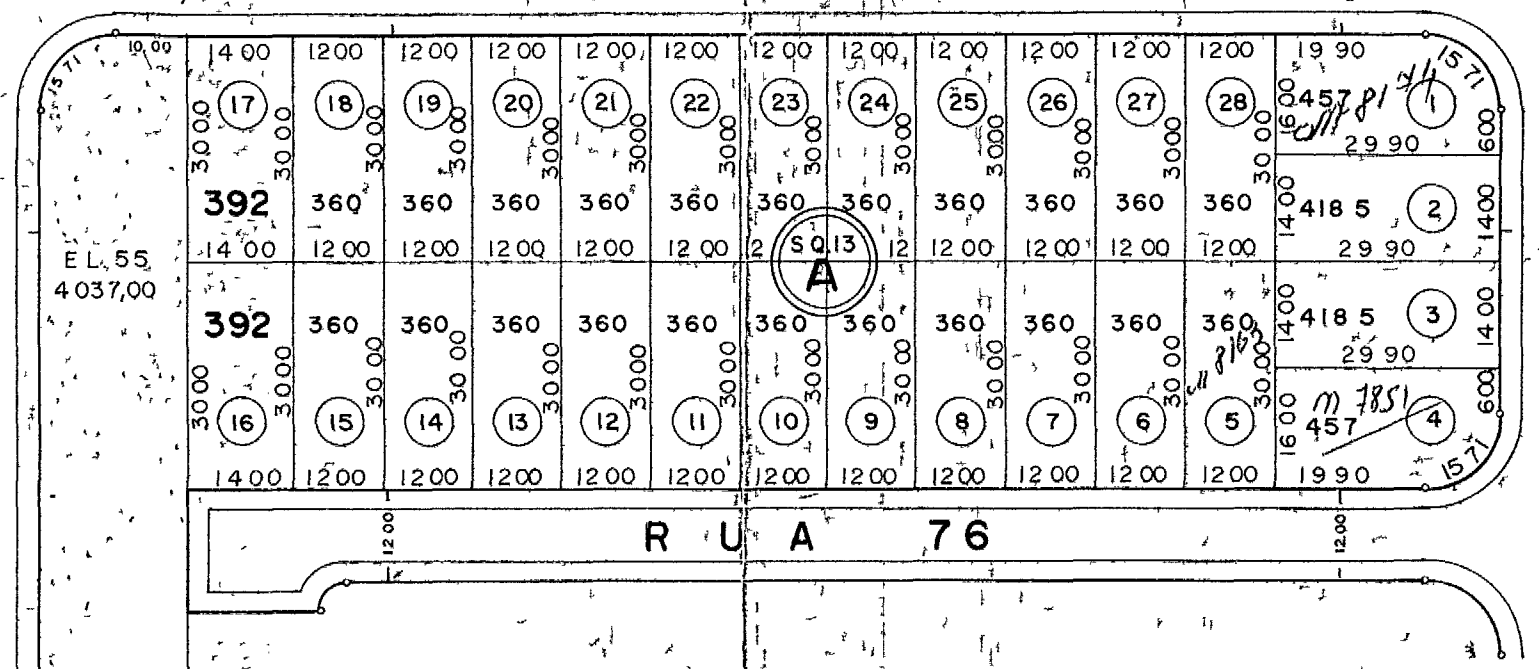

RUA 80

AVENIDA ARMANDO CESARE DEDINI

RUA 75

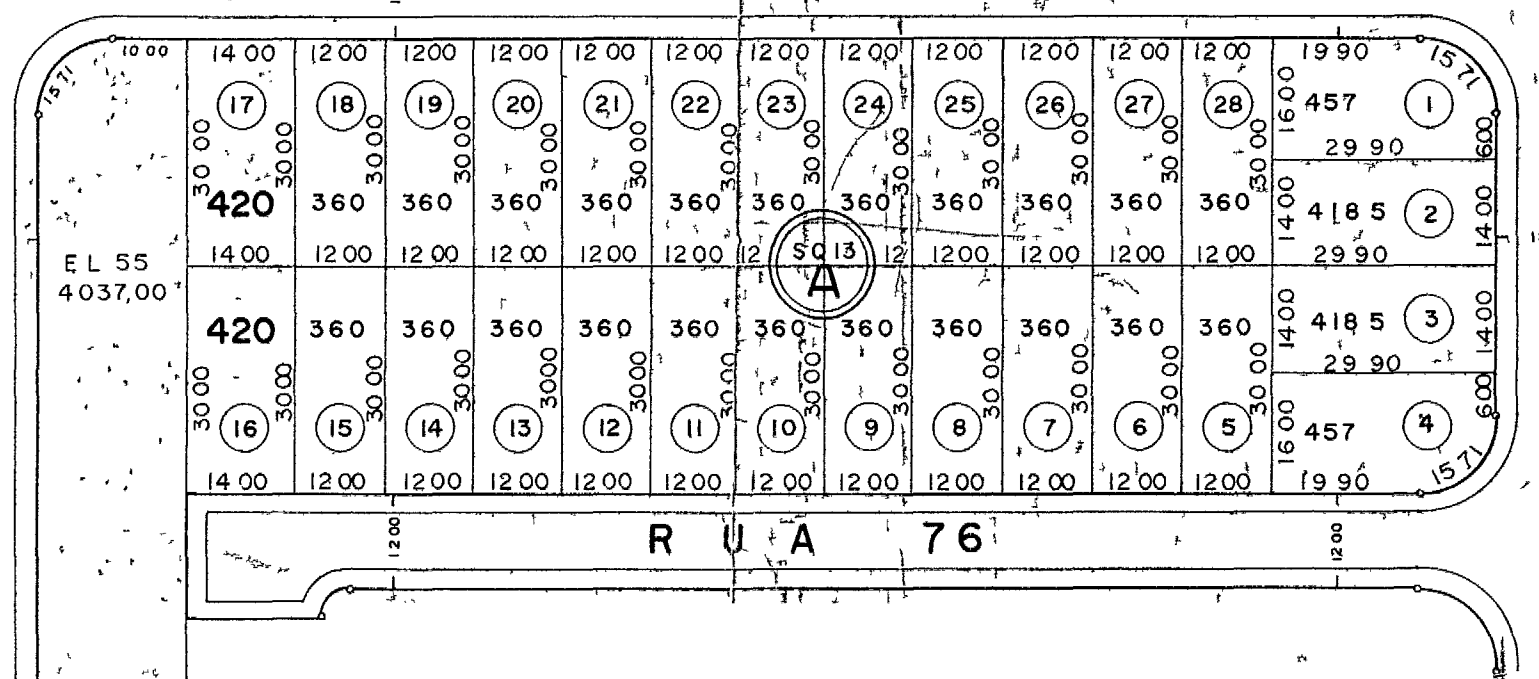

RUA 80