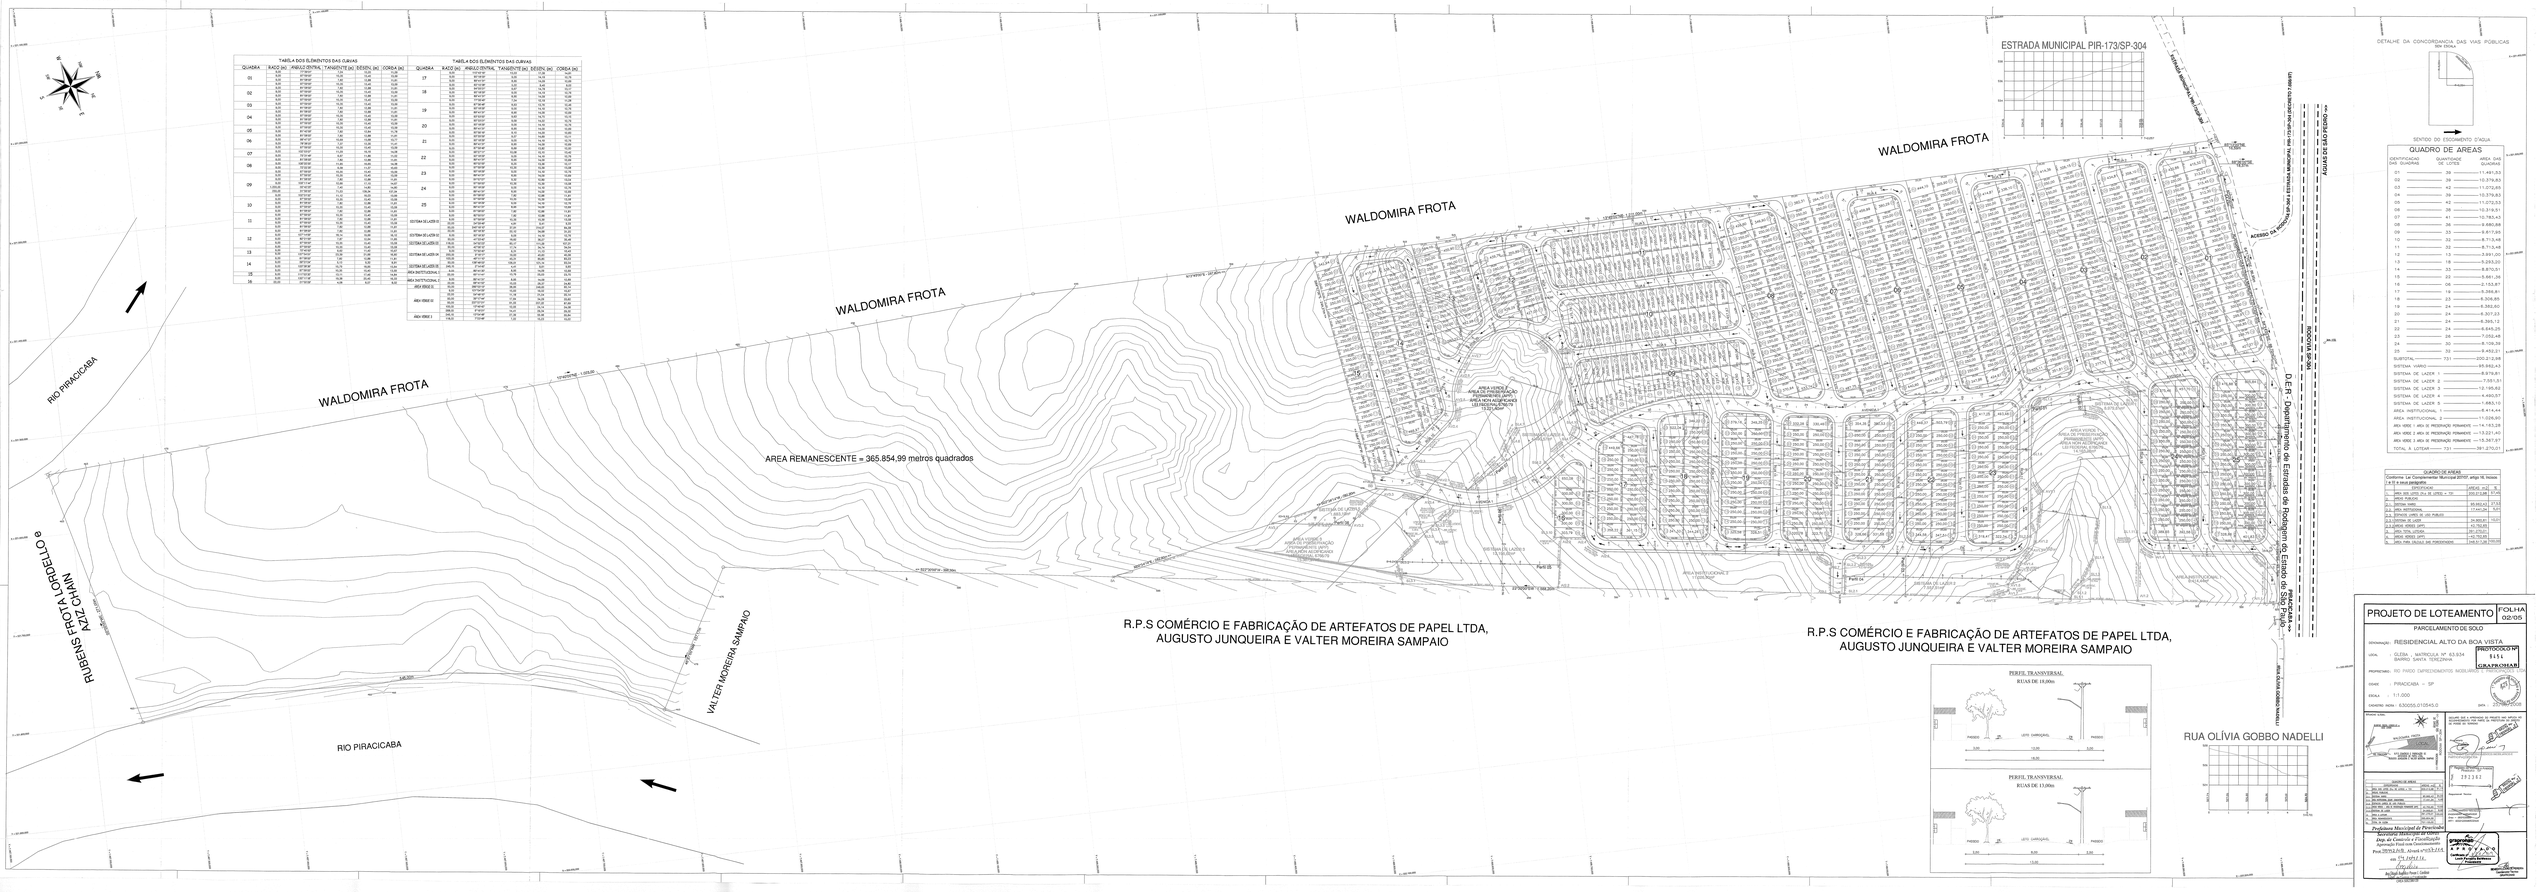

TABELA DOS ELEMENTOS DAS CURVAS

QUADRA	RAIO (m)	ÂNGULO CENTRAL	TANGENTE (m)	DESENV. (m)	CORDA (m)
QUADRO DE ÁREAS

IDENTIFICAÇÃO DAS QUADRAS	QUANTIDADE DE LOTES	ÁREA DAS QUADRAS
01	39	11.491,53
02	39	10.376,83
03	42	11.072,85
04	39	10.376,83
05	42	11.072,53
06	36	10.319,91
07	41	10.783,43
08	36	9.690,88
09	33	8.617,95
10	32	8.715,48
11	33	8.713,48
12	13	3.591,00
13	18	5.293,01
14	33	8.870,51
15	22	5.691,06
16	06	2.153,87
17	19	5.266,81
18	23	6.306,85
19	24	6.393,80
20	24	6.307,23
21	24	6.395,12
22	24	6.845,25
23	26	7.052,48
24	30	8.109,04
25	32	8.452,21
SUBTOTAL	731	205.212,98
SISTEMA VIÁRIO		95.592,43
SISTEMA DE LAZER 1		8.979,81
SISTEMA DE LAZER 2		7.551,51
SISTEMA DE LAZER 3		12.195,62
SISTEMA DE LAZER 4		4.490,57
SISTEMA DE LAZER 5		1.685,13
AREA INSTITUCIONAL 1		8.414,44
AREA INSTITUCIONAL 2		11.026,60
ÁREA VERDE 1 ÁREA DE PRESERVAÇÃO PERMANENTE		14.183,28
ÁREA VERDE 2 ÁREA DE PRESERVAÇÃO PERMANENTE		13.221,40
ÁREA VERDE 3 ÁREA DE PRESERVAÇÃO PERMANENTE		15.367,57
TOTAL A LOTEAR	731	391.270,01

QUADRO DE ÁREAS
Conforme Lei Complementar Municipal 207/07, artigo 16, Inciso I, § 6º, § única (Alterações)

		ÁREAS (m2)	%
	ÁREA BRUTA (DA BI LINEAR + 13)	650.612,98	100,00
1	ÁREA PUBLICA		
1.1	SISTEMA VIÁRIO	95.592,43	14,69
1.2	SISTEMA DE LAZER	14.951,64	2,30
1.3	ÁREAS VERDES DE USO PUBLICO		
1.3.1	SISTEMA DE LAZER	34.808,90	5,35
1.3.2	ÁREAS VERDES (APP)	43.763,45	6,73
2	ÁREA TOTAL LOTEAR	391.270,01	60,13
2.1	ÁREA TOTAL DE LOTES	205.212,98	31,54
2.2	ÁREA VERDE (NÃO PERCENTAGEM)	186.057,03	28,59

Prefeitura Municipal de Piracicaba
Secretaria Municipal de Planejamento
Dep. de Controle e Fiscalização de Parcelamento do Solo
Proc. 2011/12.R.E. Arquivo nº 2011/12
em 04/10/11
Arthur Antonio Junior Carlos
CREA 0600160-SP
