
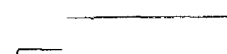
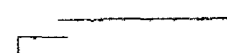
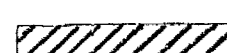


-  - ÁREA A CONSERVAR
-  - ÁREA A MODIFICAR
-  - ÁREA A PROJETAR

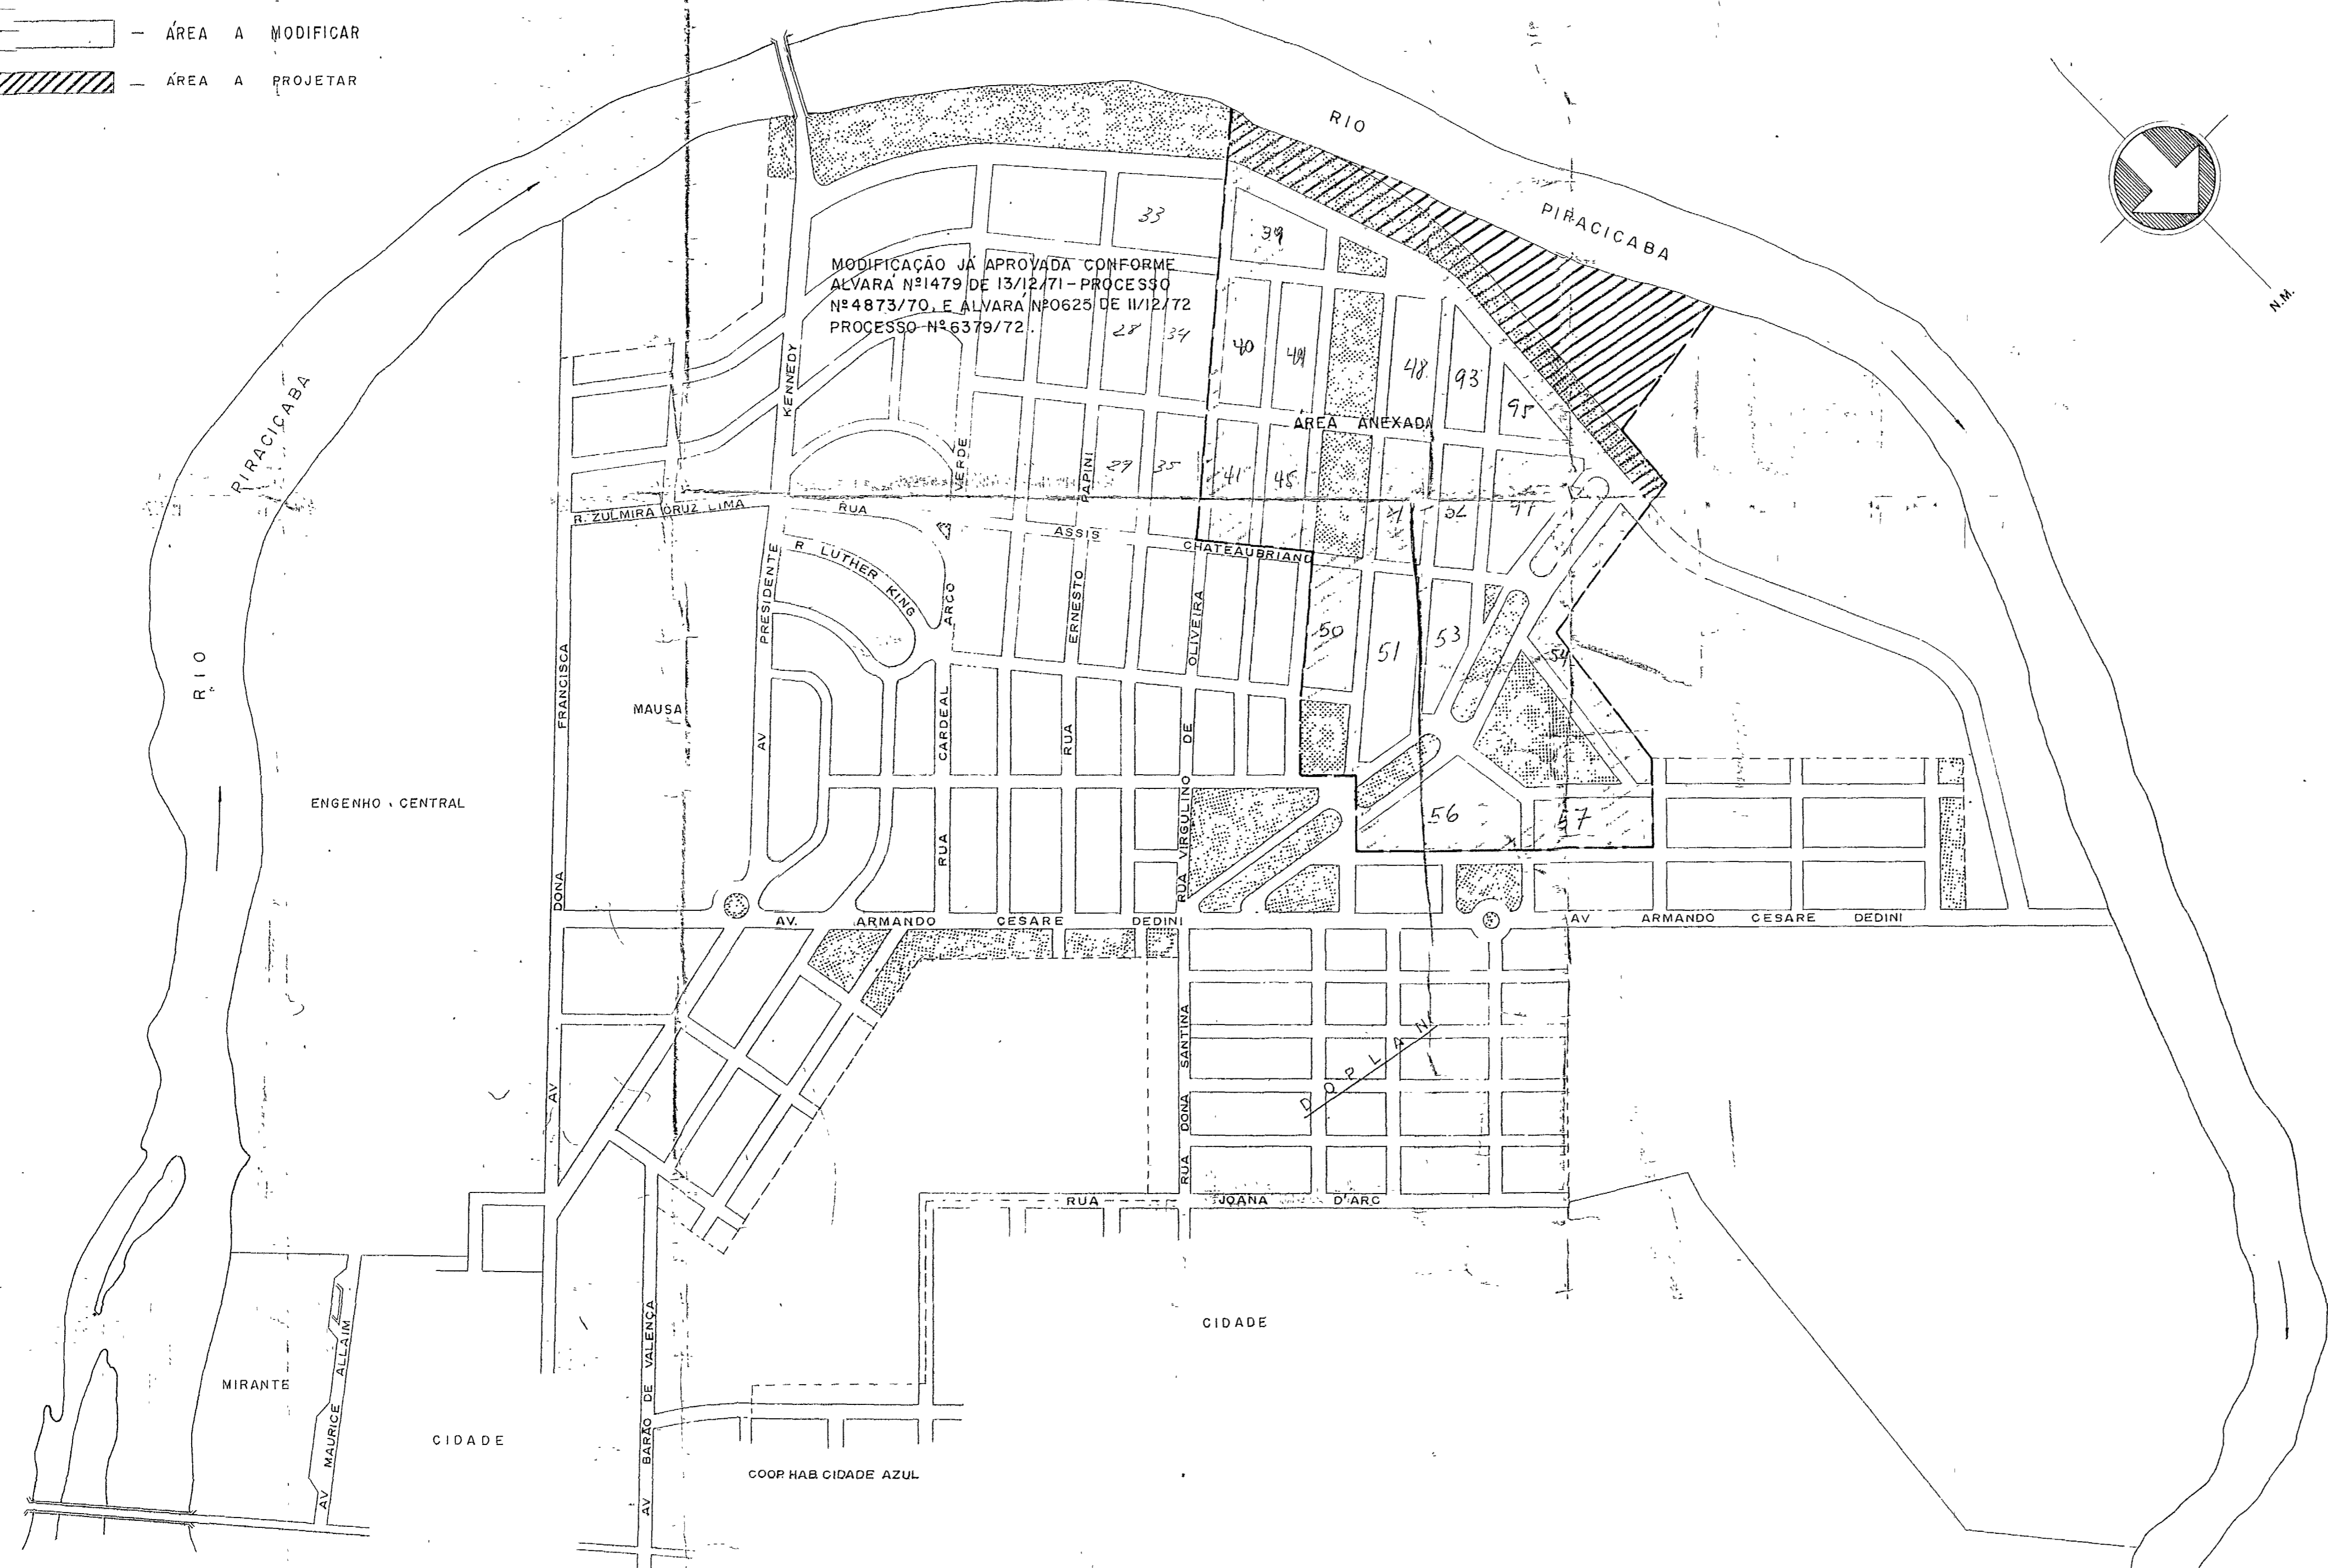

MODIFICAÇÃO JÁ APROVADA CONFORME ALVARÁ Nº 1479 DE 13/12/71 - PROCESSO Nº 4873/70, E ALVARÁ Nº 0625 DE 11/12/72 - PROCESSO Nº 6379/72.

— QUADRO GERAL DAS ÁREAS —

TERRENO	ÁREA PRIMITIVA	604 652,50 m <sup>2</sup>		
	ÁREA ANEXADA	359 600,00 m <sup>2</sup>	964.252,50 m <sup>2</sup>	100,00%
ÁREA LOTEADA	822 LOTES JÁ APROVADOS	335.372,50 m <sup>2</sup>		
	276 LOTES ACRESCIDOS	180 854,00 m <sup>2</sup>	516.226,50 m <sup>2</sup>	53,54%
ESPAÇOS LIVRES	JÁ APROVADOS	88.537,00 m <sup>2</sup>		
	ACRESCIDOS	26.466,00 m <sup>2</sup>	115 003,00 m <sup>2</sup>	11,93%
RUAS	JÁ APROVADAS	157 328,00 m <sup>2</sup>		
	NOVAS	90 215,00 m <sup>2</sup>	247 543,00 m <sup>2</sup>	25,67%
RESERVA PARA EXPANSÃO DO PLANO			85 480,00 m <sup>2</sup>	8,86%
			964.252,50 m <sup>2</sup>	100,00%

NOTA: AS QUADRAS SQ1(A e C), SQ4(A,B,C,D,E,F), SQ5(A,B,C,D,E,F), SQ6(A,C,E,F), JÁ FORAM APROVADAS PELA PREFEITURA MUNICIPAL DE PIRACICABA CONFORME ALVARÁ Nº 1479 DE 13/12/71 - PROCESSO Nº 4873/70, E ALVARÁ Nº 0625 DE 11/12/72 - PROCESSO Nº 6379/72.

**PLANTA DE SITUAÇÃO**

FÔLHA 1/6




**LOTEAMENTO NOVA PIRACICABA**

(MODIFICAÇÃO DE PARTE DO LOTEAMENTO "JARDIM SÃO PEDRO" COM INCLUSÃO DE NOVAS ÁREAS)

LOCAL: VILA REZENDE  
MUNICÍPIO DE PIRACICABA

PROPRIEDADE DE: NOVA PIRACICABA CONSTRUTORA E IMOBILIÁRIA LTDA.

ESCALA 1: 5.000

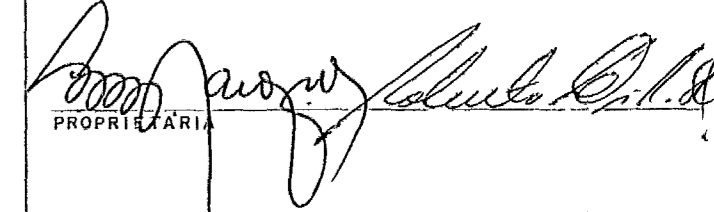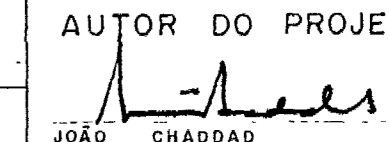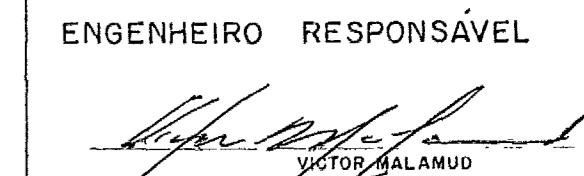SITUAÇÃO	DECLARO QUE A APROVAÇÃO DO PROJETO NÃO IMPLICA NO RECONHECIMENTO POR PARTE DA PREFEITURA DO DIREITO DE PROPRIEDADE DO TERRENO.
NESTA FÔLHA	 PROPRIETÁRIO
ÁREAS:	AUTOR DO PROJETO  JOÃO CHADDAD CREA 16.223
QUADRO GERAL NESTA FÔLHA	ENGENHEIRO RESPONSÁVEL  VICTOR MALAMUD Reg. Prof. 1680/71 CREA 3086

R.E.S.  
DIVISÃO REGIONAL DE SAÚDE  
CAMPINAS

**APROVADO**

6.11.73 PROC. 12.587/73 Pirac.

Eng. F. EUGÊNIO DE CAMPOS JR.  
Responsável pela Seção de Saneamento R.S.

PREFEITURA MUNICIPAL  
DEPARTAMENTO DE OBRAS PARTICULARES

**APROVADA**

OBRA Nº 70

DES. Nº 48

ARM. Nº 60

ENG. CHEFE DO D.O.P.