

MARCO	COORDENADAS
F1	E=224466.20 N=7489471.34
F2	E=224466.36 N=7489483.90

QUADRA	Nº DE LOTES	ÁREA DOS LOTES
A	23 unidades	7208,52 m ²
B	3 unidades	1658,12 m ²
C	26 unidades	6161,63 m ²
D	11 unidades	3779,87 m ²
E	19 unidades	4609,22 m ²
F	25 unidades	5755,82 m ²
G	23 unidades	6518,57 m ²
H	45 unidades	12307,32 m ²
I	27 unidades	7940,49 m ²
J	5 unidades	1371,58 m ²
K	39 unidades	11536,47 m ²
L	1 unidade	6786,10 m ²
Área média dos lotes =		303,78 m ²
TOTAL	247 unidades	75.033,71 m ²

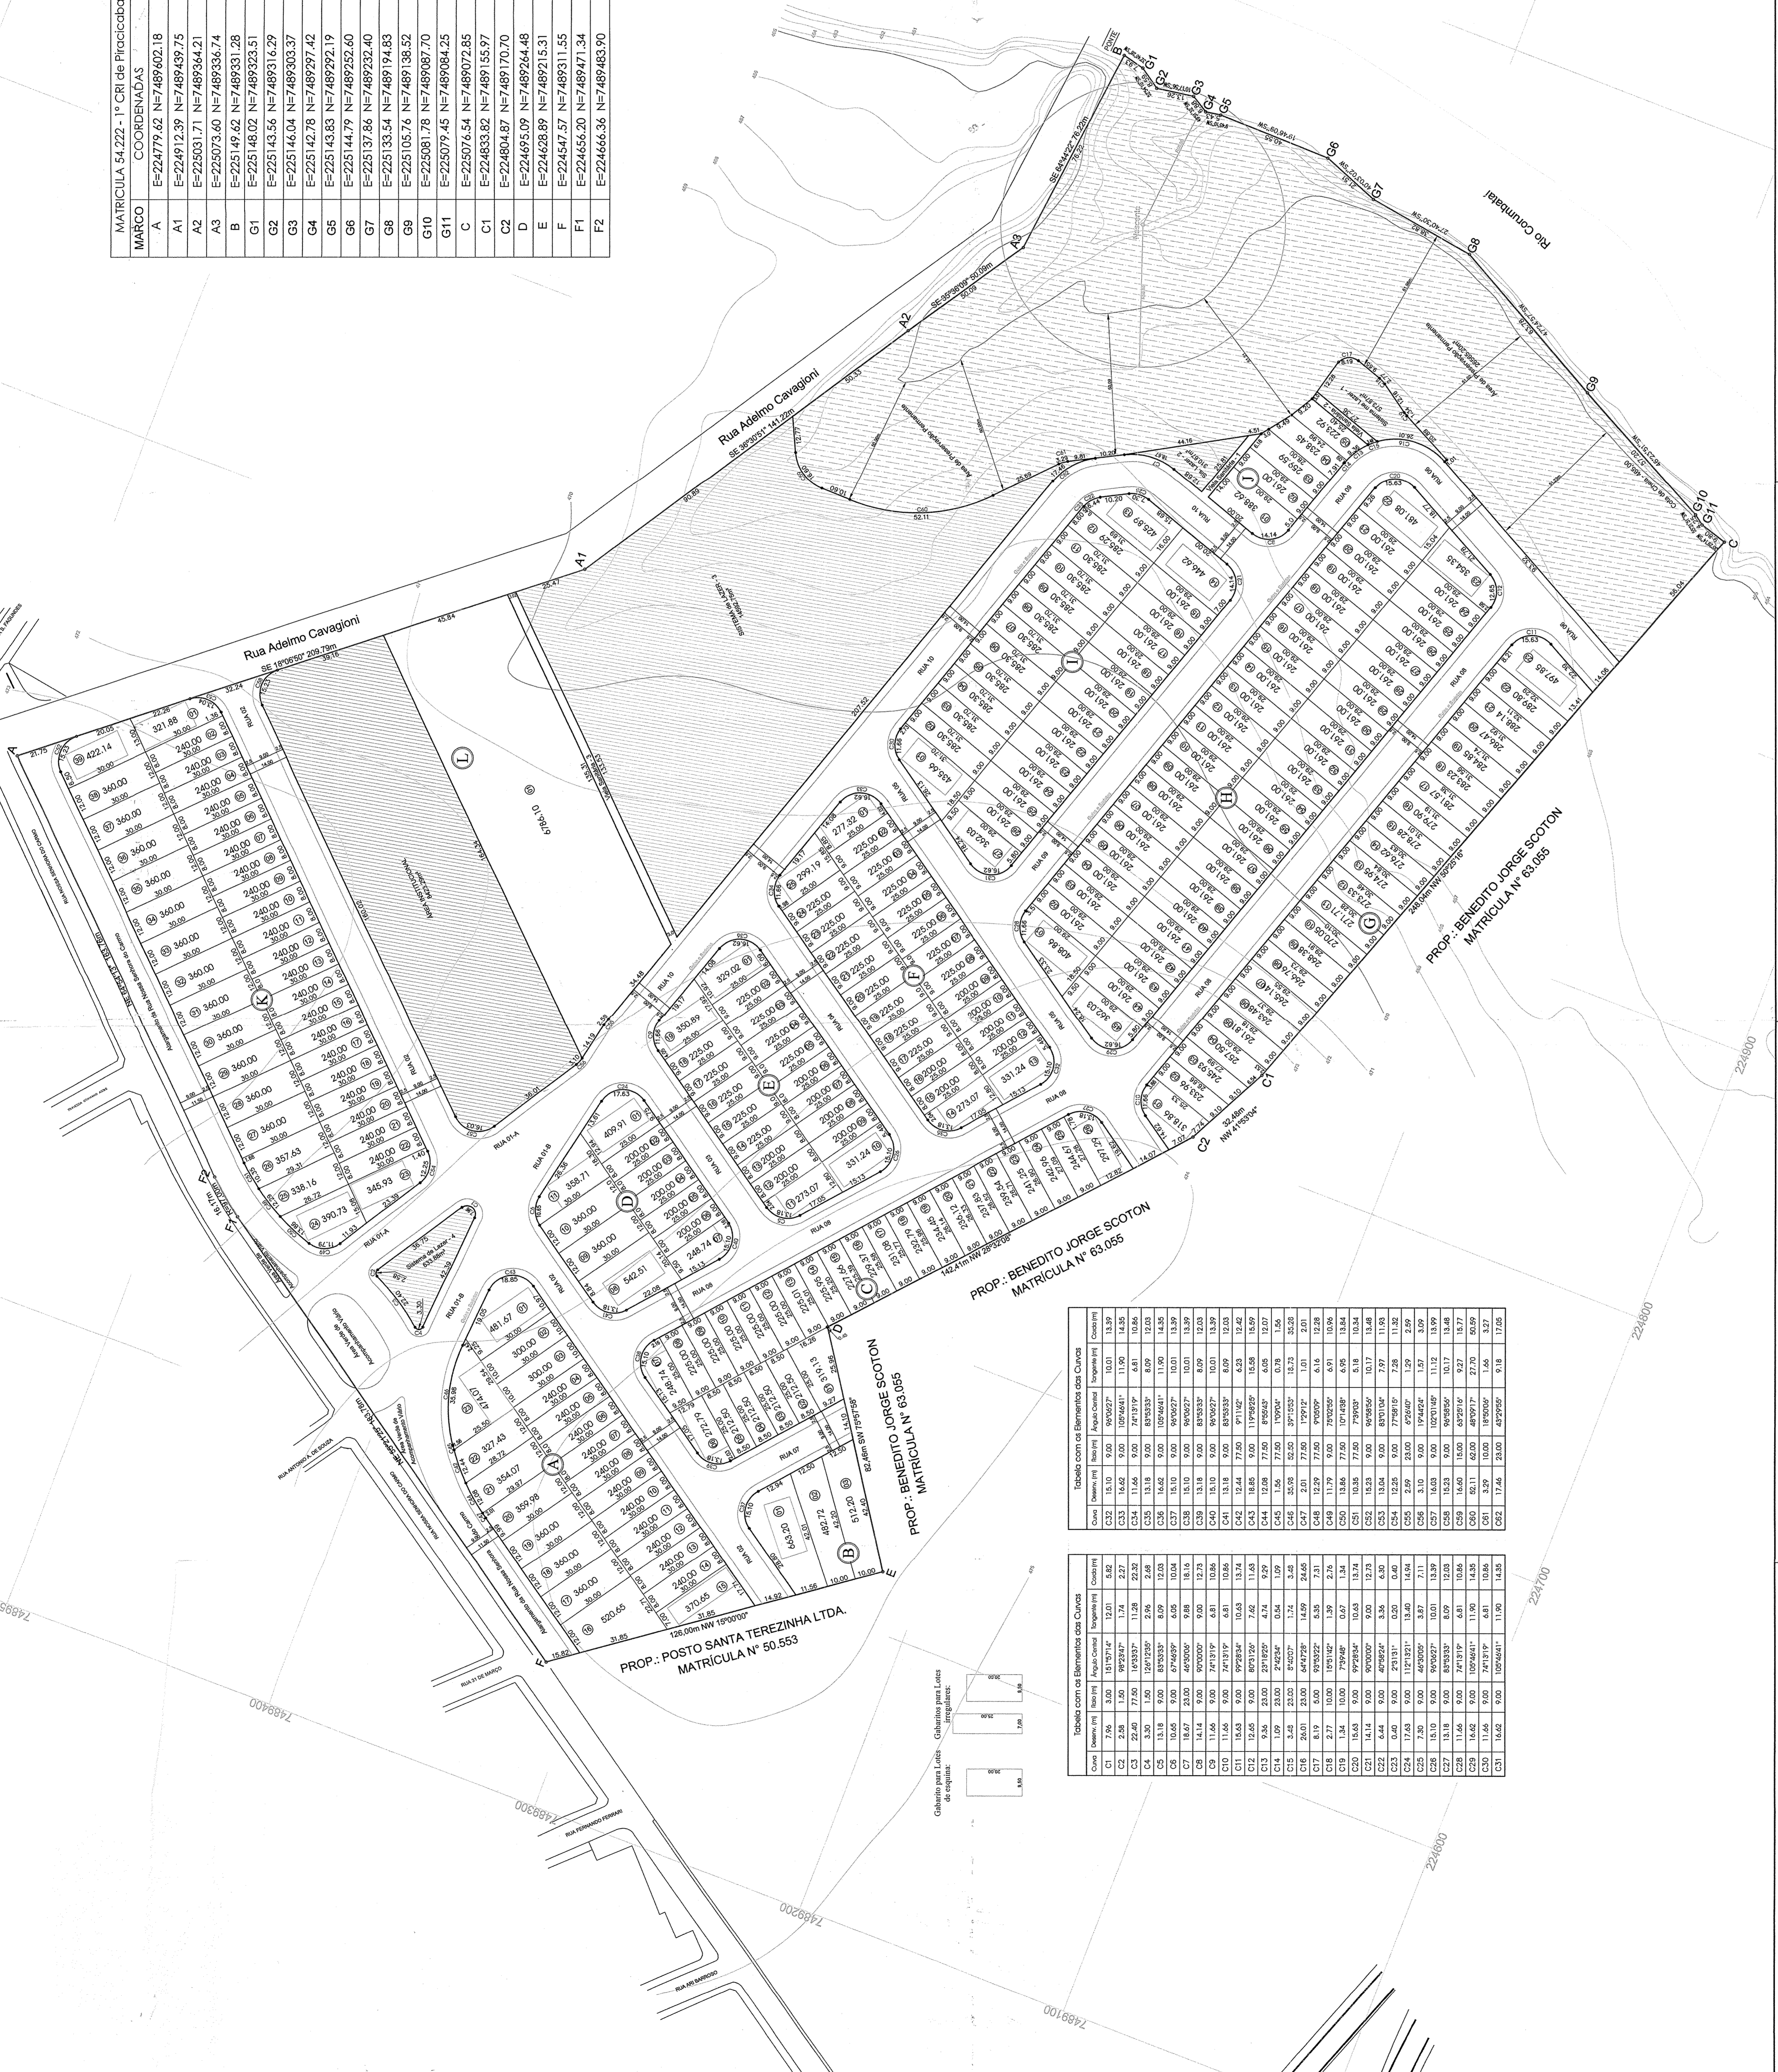


PROJETO URBANÍSTICO
FOLHA 02/02

Loteamento Residencial e Comercial "PARQUE SANTA TEREZINHA"
PROJETO Nº 9338
DESCRIÇÃO DO PROJETO

Paulo Celso Guimarães Souza e Outros
PROPRIETÁRIOS

Rua Nossa Senhora do Carmo
BAIRRO SANTA TEREZINHA - PIRACICABA/SP
MUNICÍPIO

1:1000 - MEDIDAS EM METROS
ESCALA

DECLARAÇÃO
Declaro que a aprovação do projeto por parte da Prefeitura não implica no reconhecimento do direito de propriedade a favor dos proprietários.

Registro de Imóveis - Área: 3 0 9 6 5 9
DIGITALIZADO

Proprietário: Paulo Celso Guimarães Souza e outros

Responsável pelo Projeto: Engenheiro Civil - CREA 068500891-0
A.R.T. nº 822122080465674

Prefeitura Municipal de Piracicaba
Secretaria Municipal de Obras
Esp. de Controle e Fiscalização
Aprovação Final
em 21/06/12

Eng.º Paulo Celso Guimarães Souza
A.R.T. nº 822122080465674

QUADRO DE ÁREAS


Final: 3 0 9 6 5 9
Folha: 02/02
Data: 21/06/12