

CONSAGRI CONSTRUÇÃO CIVIL E AGRIMENSURA
RUA ALFERES JOSE CAETANO Nº1027 PIRACICABA

PROJETO de LOTEAMENTO

JARDIM **TRES MARIAS**


PROP. CASTOR IMOVEIS E CONSTRUÇÃO S/C Ltda.

LOCAL DISTRITO DE STA. TEREZINHA

MUNICIPIO DE PIRACICABA Nº 05/0376/18

ESCALA 1:1.000

DECLARAÇÃO
DECLARO QUE A APRIMAÇÃO DESTE PROJETO
FOI FEITA DE ACORDO COM O PLANO DE
RECONHECIMENTO DO DIREITO DE
PROPRIEDADE DO TERRENO.

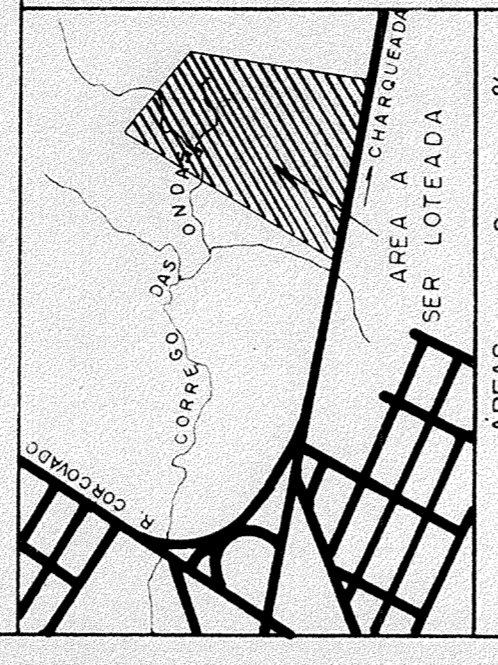


CASTOR IMOVEIS E CONSTRUÇÃO S/C Ltda.



RESP. TEC. IVAN CARLOS MAC FADEN
CREA Nº 7.950/07-AP

A.B.T. Nº 12/1659 Ser. 19 B

PREFEITURA MUNICIPAL DE PIRACICABA
AUTORIZADA
Execução de Infra-Estrutura de
Loteamento

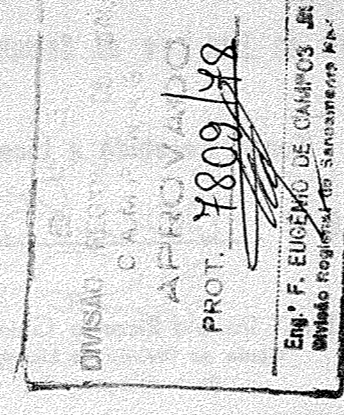

SP-308
PIRACICABA

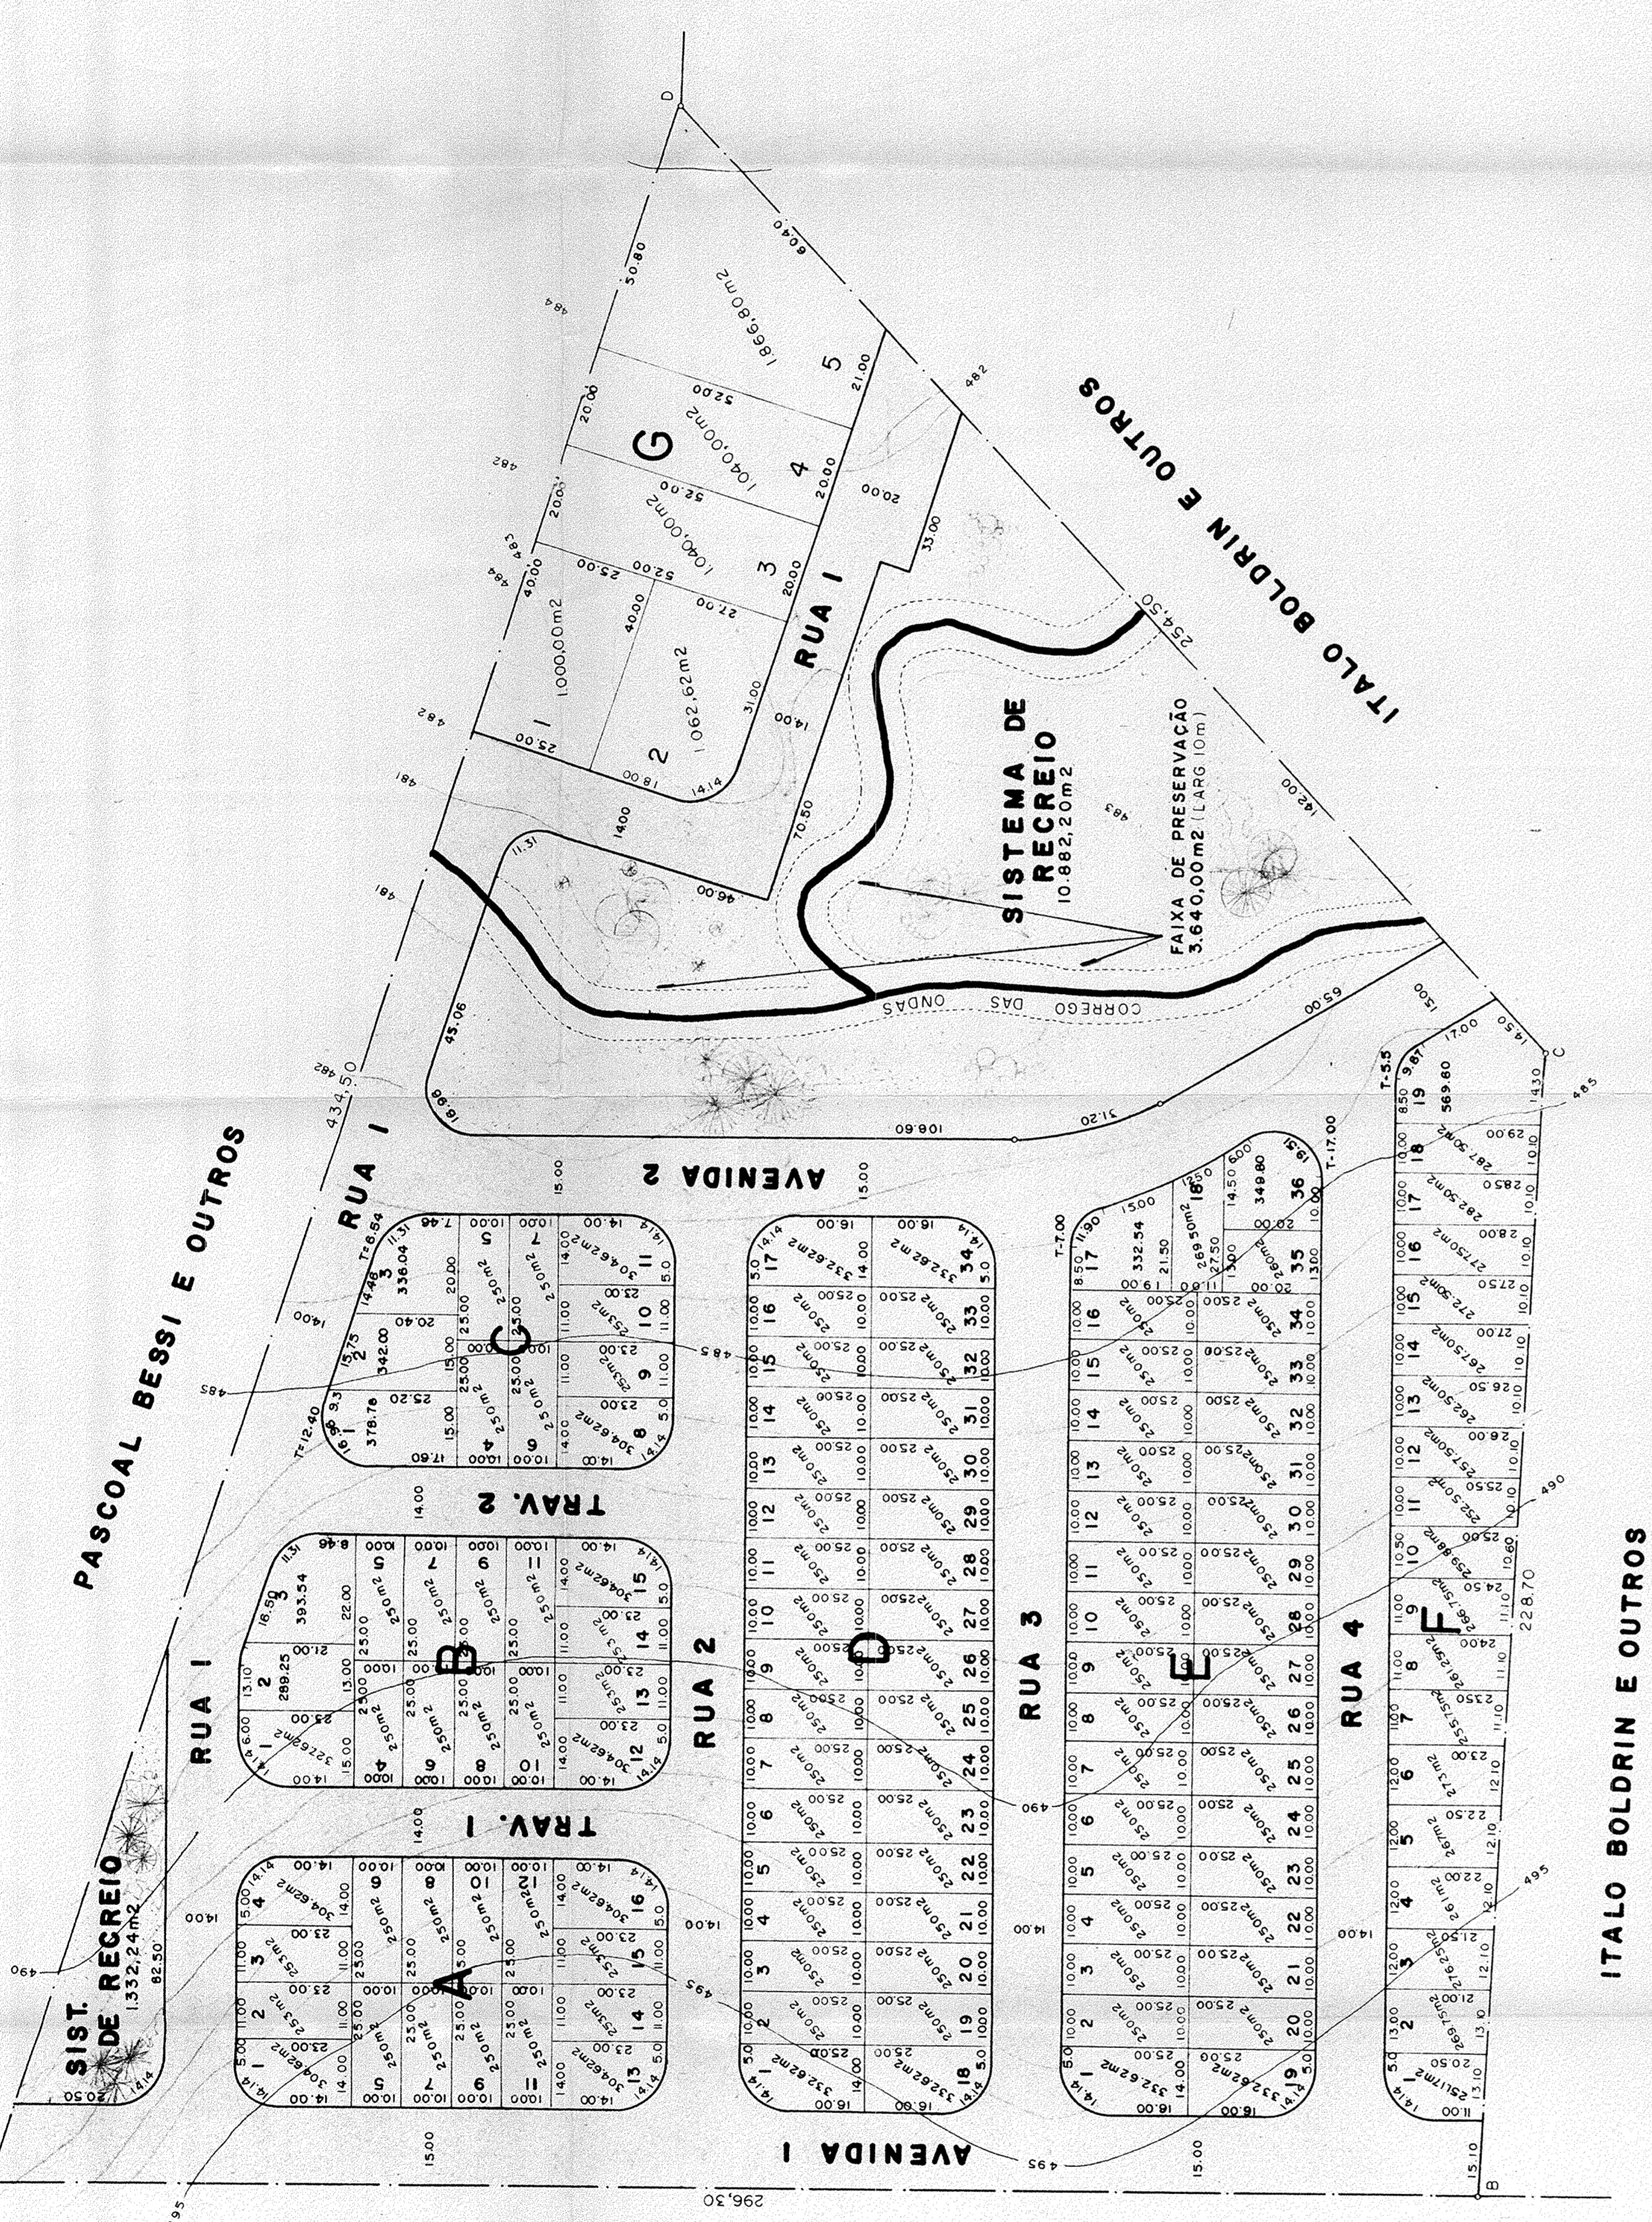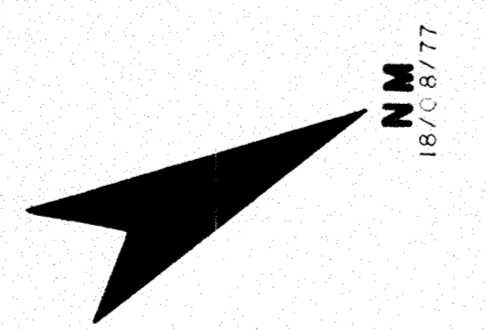

ITALO BOLDRIN E OUTROS

ITALO BOLDRIN E OUTROS

SISTEMA DE RECREIO

FAIXA DE PRESERVAÇÃO


AVENIDA 2

AVENIDA 1

PASCOAL BESSI E OUTROS

RUA 1

RUA 2

RUA 3

RUA 4

TRAV. 1

TRAV. 2

